


Glass Wall, type custom


Glaswand, Sonderanfertigung

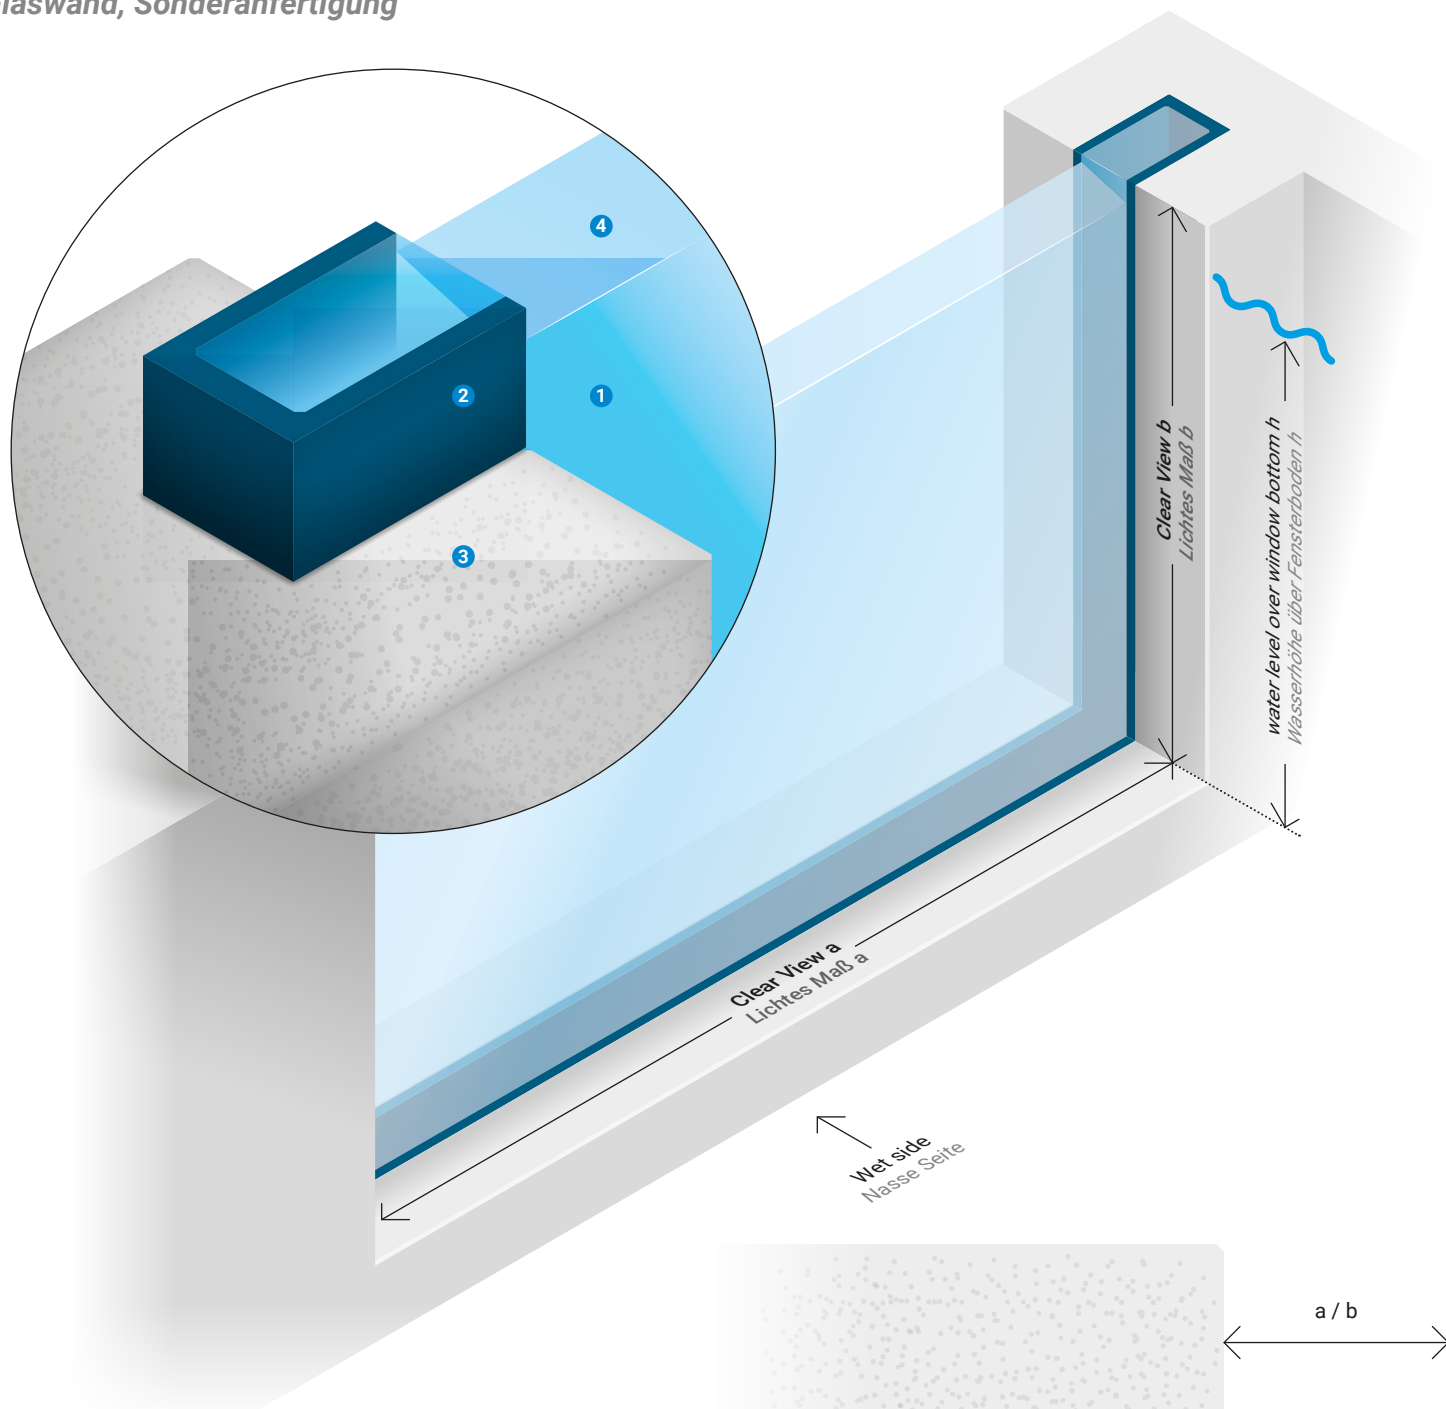

- 1 Acrylic window block
Acrylglas-Fenster
- 2 Waterproofing material
Dichtstoff
- 3 Substructure by client
Unterkonstruktion bauseits
- 4 Only for Windows with Overflow/Infinity Edge: Recess of the glazing
Nur bei Fenstern mit Überlauf: Absenkung der Scheibe

Ensure a suitable substructure surface. For example, if working with reinforced concrete, apply a fibre-reinforced epoxy coating. For any other surface materials, please ask

*Achten Sie auf eine geeignete Oberfläche des Untergrunds.
Bei Stahlbeton verwenden Sie beispielsweise eine faserverstärkte Epoxidharzbeschichtung. Für alle anderen Oberflächenmaterialien bitten wir um Rücksprache.*

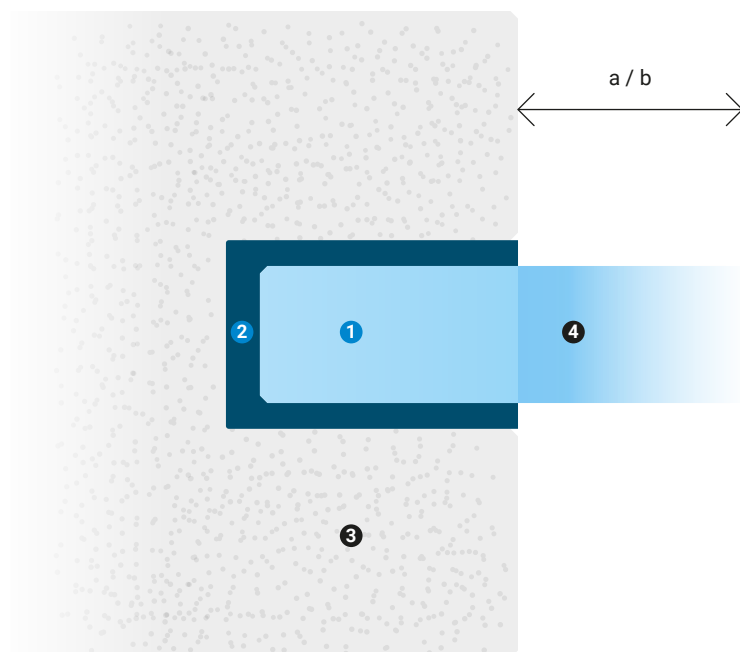

HYDROSIGHT

Hydrosight GmbH - Dechant-Sprünken Str 51A,
46446 Emmerich, Germany
Tel: +49 2822 60 250 900
Email: io@hydrosight.com

2026 Hydrosight GmbH - all rights reserved
no unauthorized reproduction or disclosure
to third parties