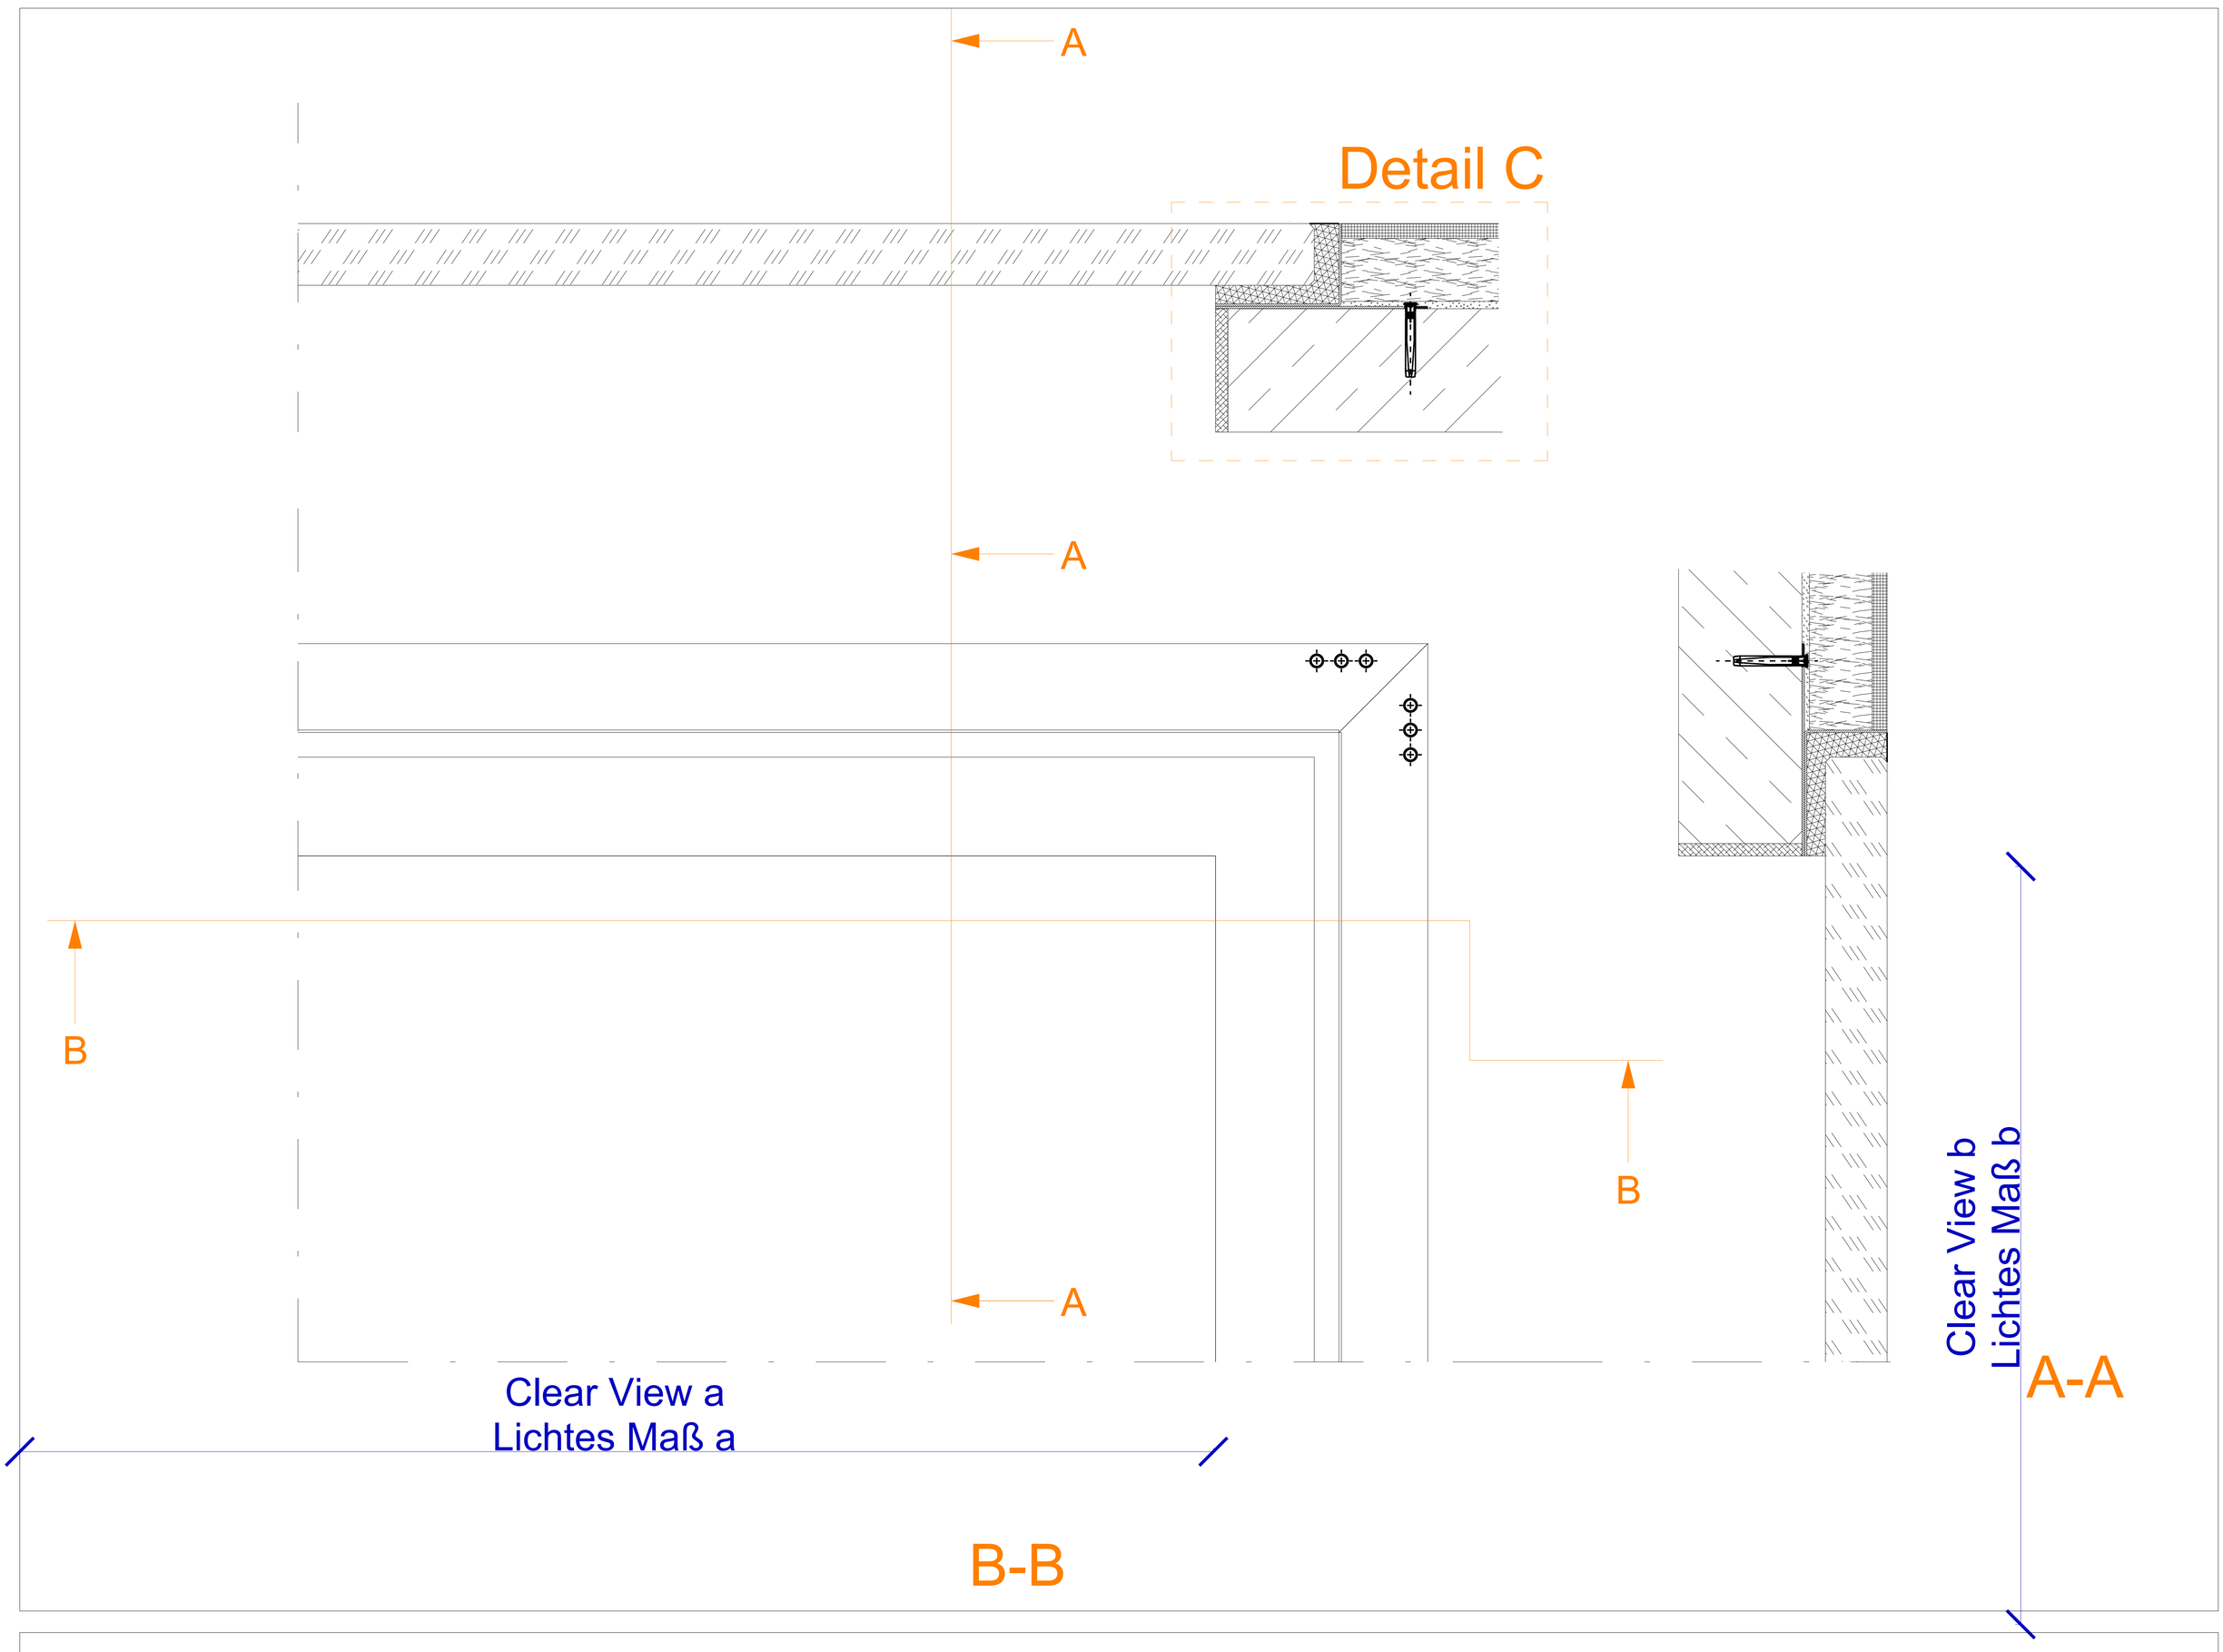

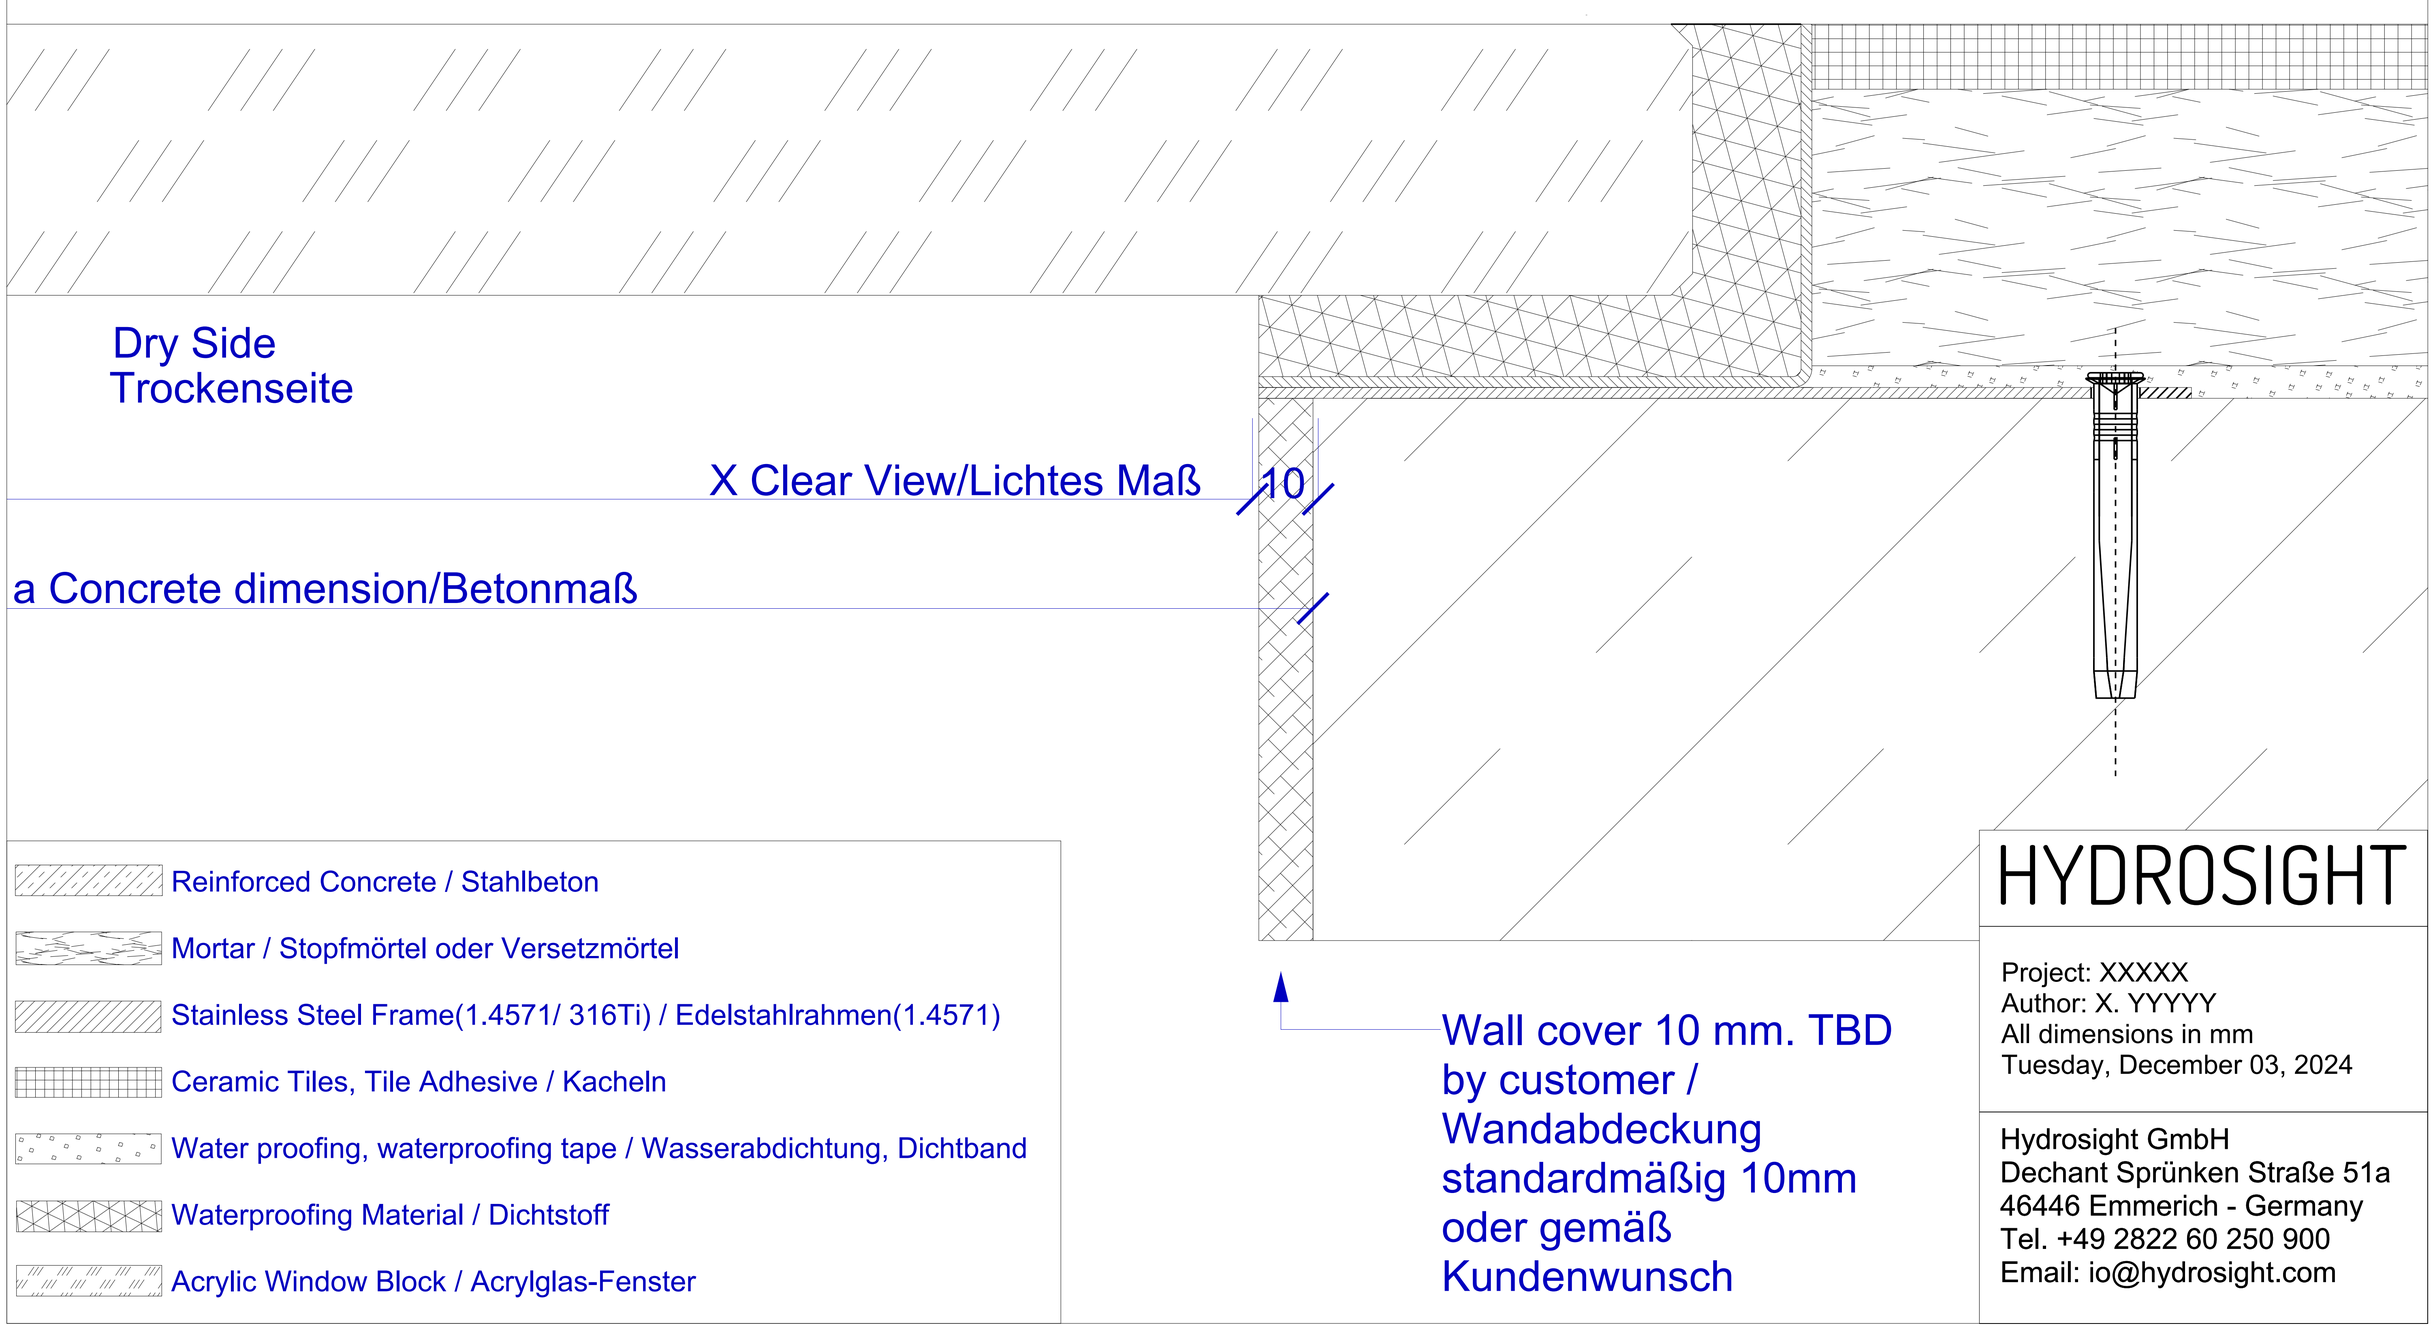

Reinforced Concrete / Stahlbeton

Mortar / Stopfmörtel oder Versetzmörtel

Stainless Steel Frame(1.4571/ 316Ti) / Edelstahlrahmen(1.4571)

Ceramic Tiles, Tile Adhesive / Kacheln

Water proofing, waterproofing tape / Wasserabdichtung, Dichtband

Waterproofing Material / Dichtstoff

Acrylic Window Block / Acrylglas-Fenster

HYDROSIGHT

Project: XXXXX
Author: X. YYYYY
All dimensions in mm
Tuesday, December 03, 2024

Hydrosight GmbH
Dechant Sprünken Straße 51a
46446 Emmerich - Germany
Tel. +49 2822 60 250 900
Email: io@hydrosight.com