


Rectangular Underwater Windows for Tiled Pools (adhesive flange)

Rechteckige Unterwasserfenster für Kachelbecken (Haftflansch)

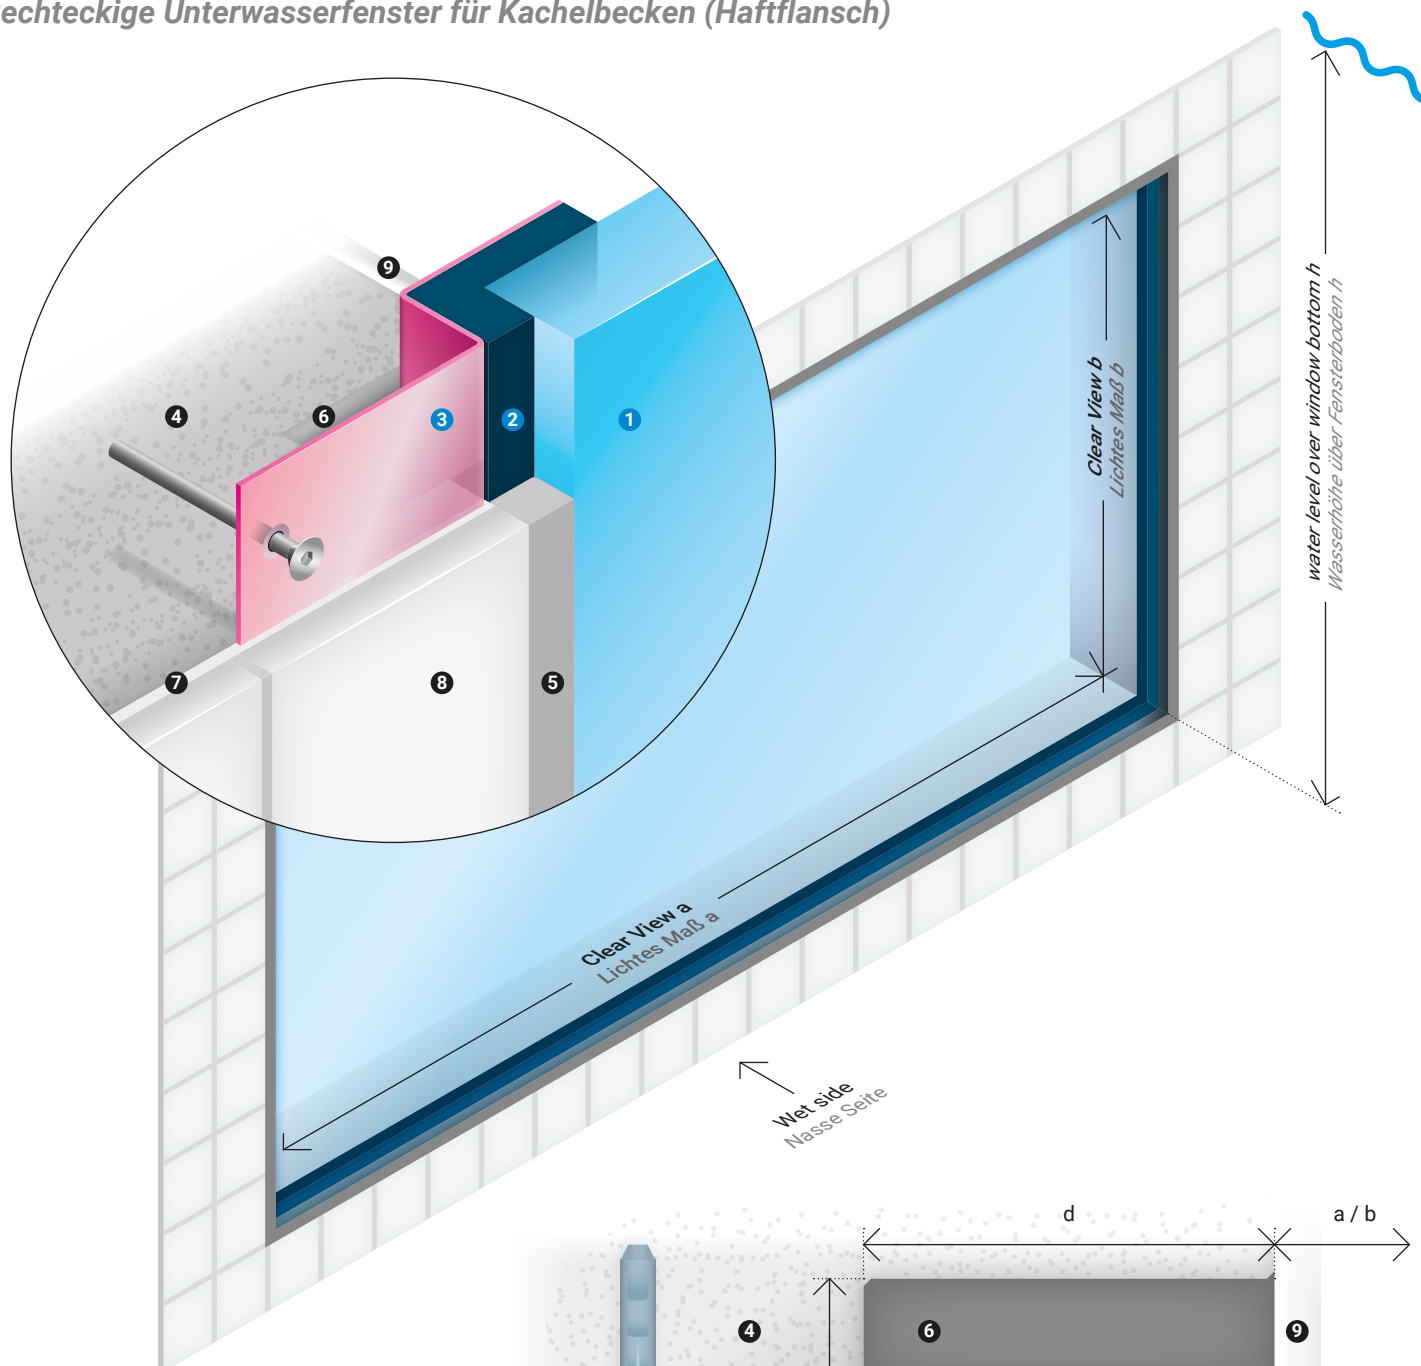

1 Acrylic window block
Fensterblock aus Acrylglas

2 Window gasket
Fensterdichtung

3 Stainless steel window frame
Fensterahmen aus Edelstahl

4 Reinforced concrete
Stahlbeton


5 Cosmetic finish seal (non waterproofing)
Optischer Fugenabschluss, nicht dichtend

6 Dry-pack mortar
Stopfmörtel

7 Schomburg Aquaфин RS300 or similar waterproofing slurry
Zementöse Dichtschlämme

8 Tile assembly
Fliesen Aufbau

9 optional: Dry lining (indicate thickness if needed)
Trockenputz-Aufbau (bei Bedarf bitte Dicke angeben)

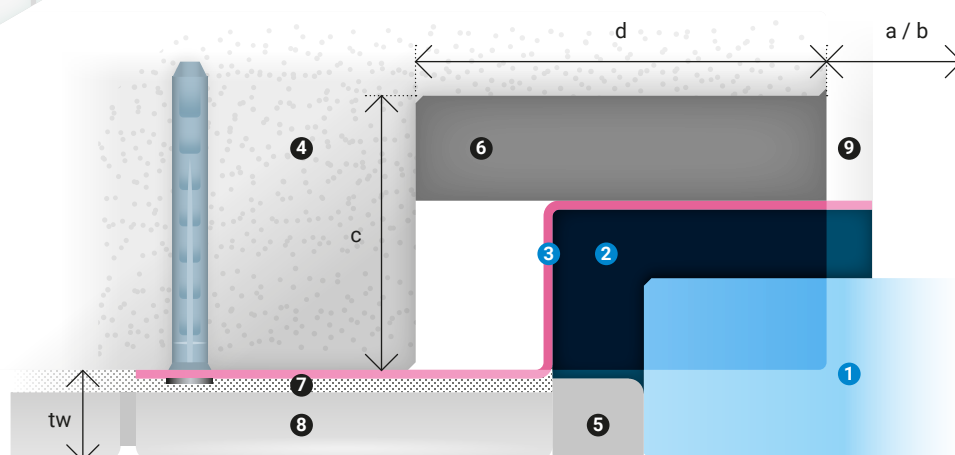

tw = tiles + waterproofing;
standard thickness 18 mm or to be discussed with client
tw = Fliesen Aufbau;
standard 18mm oder nach Kundenwunsch



HYDROSIGHT

Hydrosight GmbH - Dechant-Sprünken Str 51A,
46446 Emmerich, Germany
Tel: +49 2822 60 250 900
Email: io@hydrosight.com

2026 Hydrosight GmbH - all rights reserved
no unauthorized reproduction or disclosure
to third parties