


Tiles+Waterproofing+Plaster assumed 18 mm. TBD by customer /
 Fliesenaufbau+Wasserdichte Ebene standardmäßig 18mm
 oder gemäß Kundenwunsch

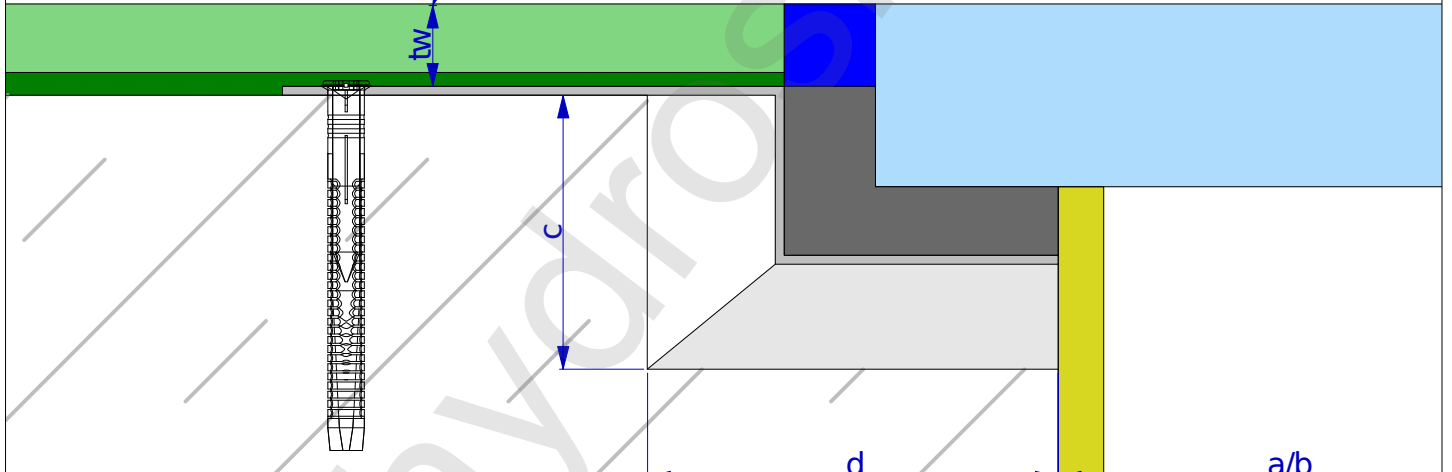

-  Concrete / Beton
-  Mortar / Stopfmörtel oder Versetzmörtel
-  Steel Frame / Stahlrahmen
-  Ceramic Tiles, Tile Adhesive / Kacheln
-  Water proofing, waterproofing tape / Wasserabdichtung, Dichtband
-  Sealant (no waterproofing functionality) / Silkion bauseits (nicht dichtend)
-  Waterproofing Material / Dichtstoff
-  Acrylic Window Block / Acrylglas-Fenster
-  Sheet Rock or Plaster / Wandverkleidung z.B Rigips

Hydrosight

Project: Related Number
 Author: K. Bora
 All dimensions in mm
 Thursday, June 21, 2018

Hydrosight - Lise-Meitner-Str.14
 46446 Emmerich - Germany
 Tel. +49 2822 60 250 900
 Email: io@hydrosight.com

(c) Hydrosight 2009. This calculation comes with absolutely no warranty, to the extent permitted by applicable law