


A:A Ansicht von der nassen Seite nach Fertigstellung

Trockene Seitenansicht B: B während der Installation

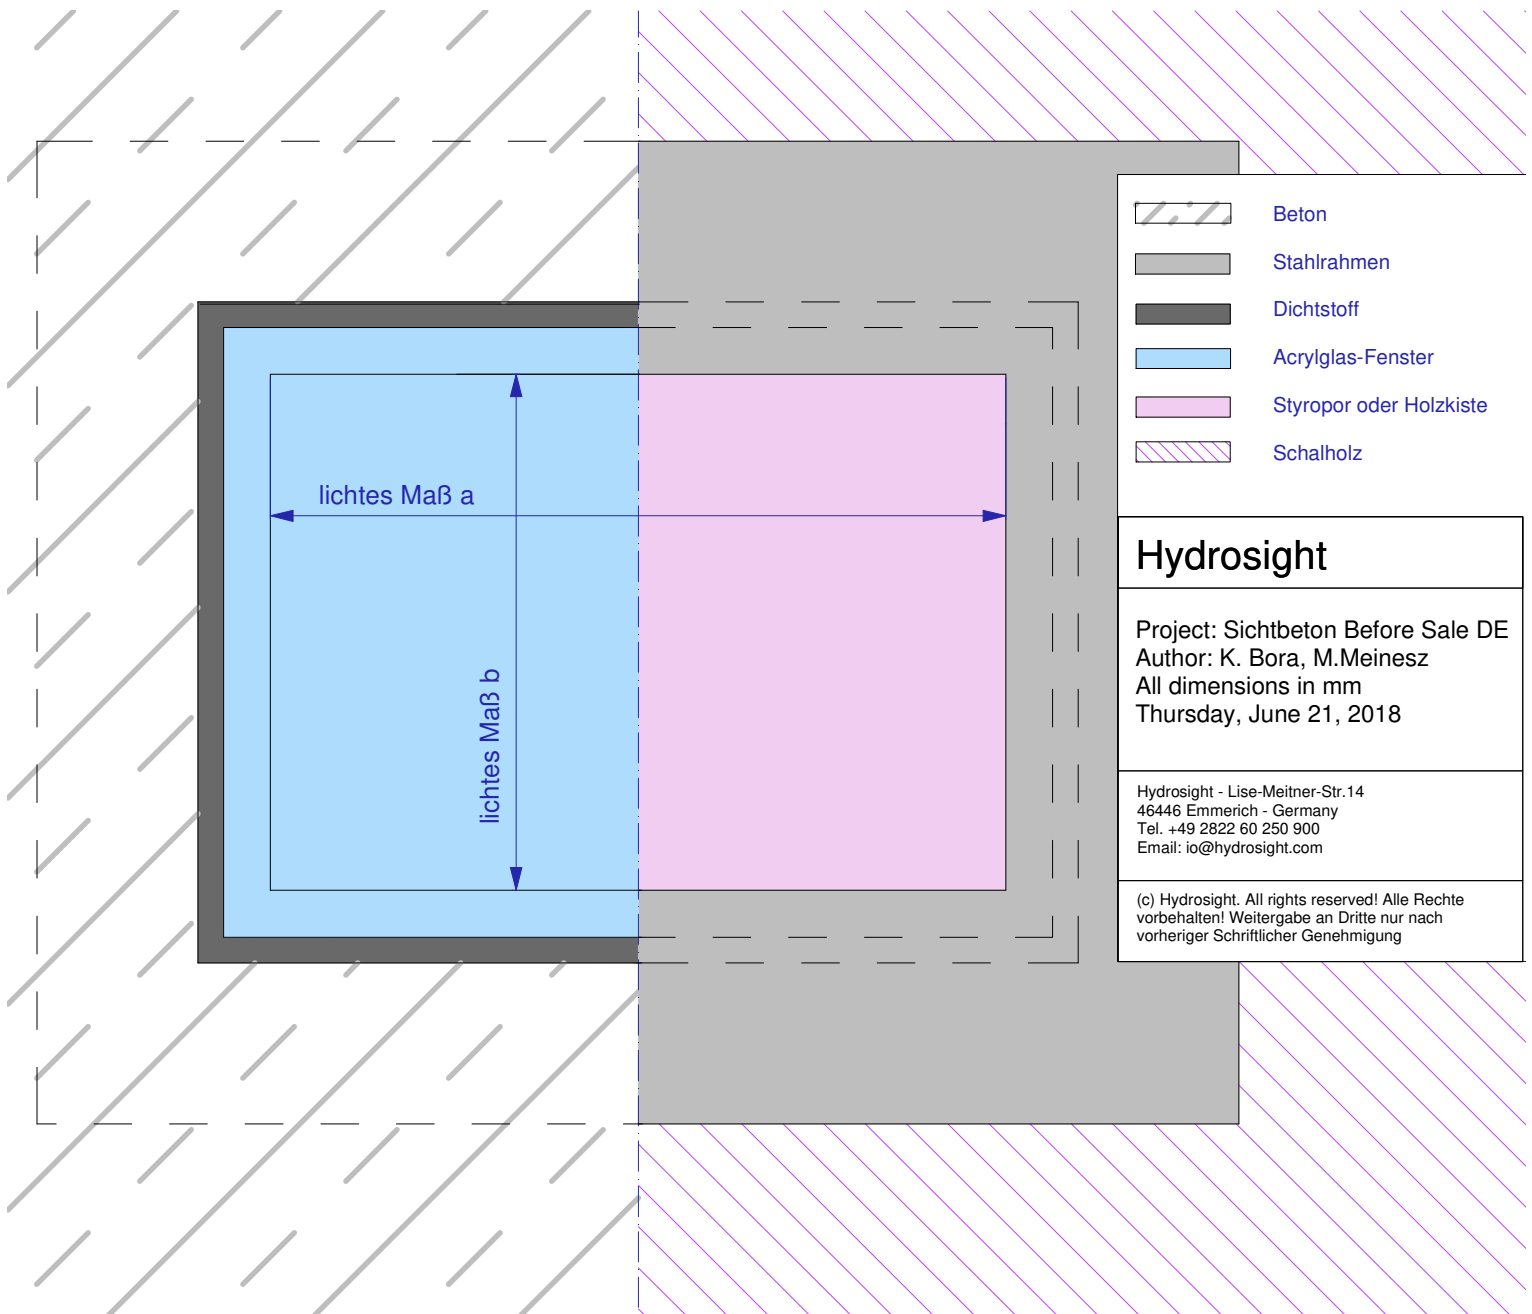

Hydrosight

Project: Sichtbeton Before Sale DE
 Author: K. Bora, M.Meinesz
 All dimensions in mm
 Thursday, June 21, 2018

Hydrosight - Lise-Meitner-Str.14
 46446 Emmerich - Germany
 Tel. +49 2822 60 250 900
 Email: io@hydrosight.com

(c) Hydrosight. All rights reserved! Alle Rechte vorbehalten! Weitergabe an Dritte nur nach vorheriger Schriftlicher Genehmigung

Querschnitt nach Fertigstellung

Querschnitt während der Installation

