


window to be welded here onto steel tank
 umlaufende Verschweißung bauseits
 Fensterrahmen auf Stahltank

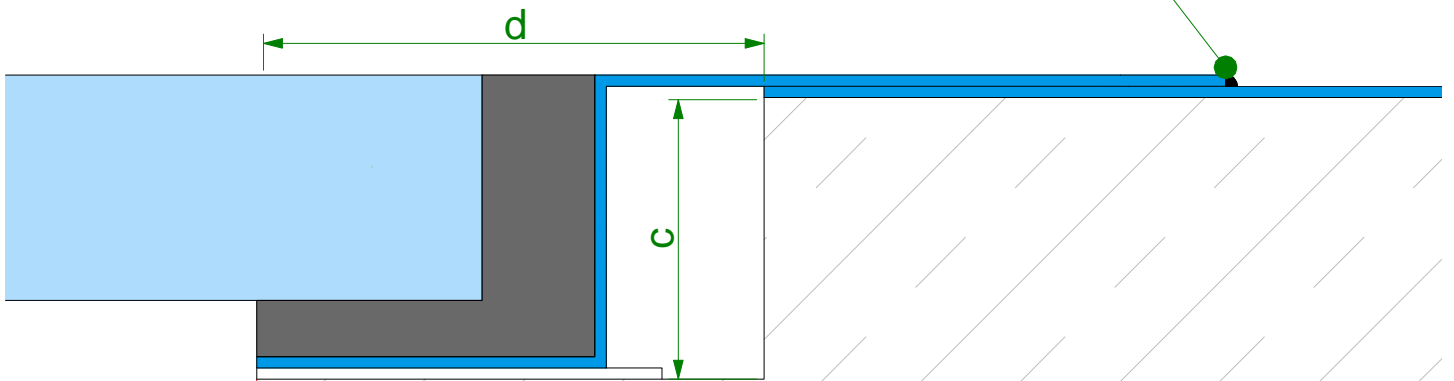

- Concrete / Beton
- Mortar / Mörtel
- Steel Frame / Stahlrahmen
- Ceramic Tiles, water proofing, waterproofing tape / Kacheln, Wasserabdichtung, Dichtband
- Water proofing, waterproofing tape / Wasserabdichtung, Dichtband
- Sealant (no waterproofing functionality) / Silikon bauseits (nicht dichtend)
- Dichtstoff / Waterproofing Material
- Acrylic Window Block / Acrylglas-Fenster

Hydrosight
Project: Stainless Steel Tank Template Author: K. Bora All dimensions in mm Monday, October 09, 2017
Hydrosight - Lise-Meitner-Str.14 46446 Emmerich - Germany Tel. +49 2822 60 250 900 Email: io@hydrosight.com
<small>(c) Hydrosight 2009. This calculation comes with absolutely no warranty, to the extent permitted by applicable law</small>